



1:100 ANSICHT OST

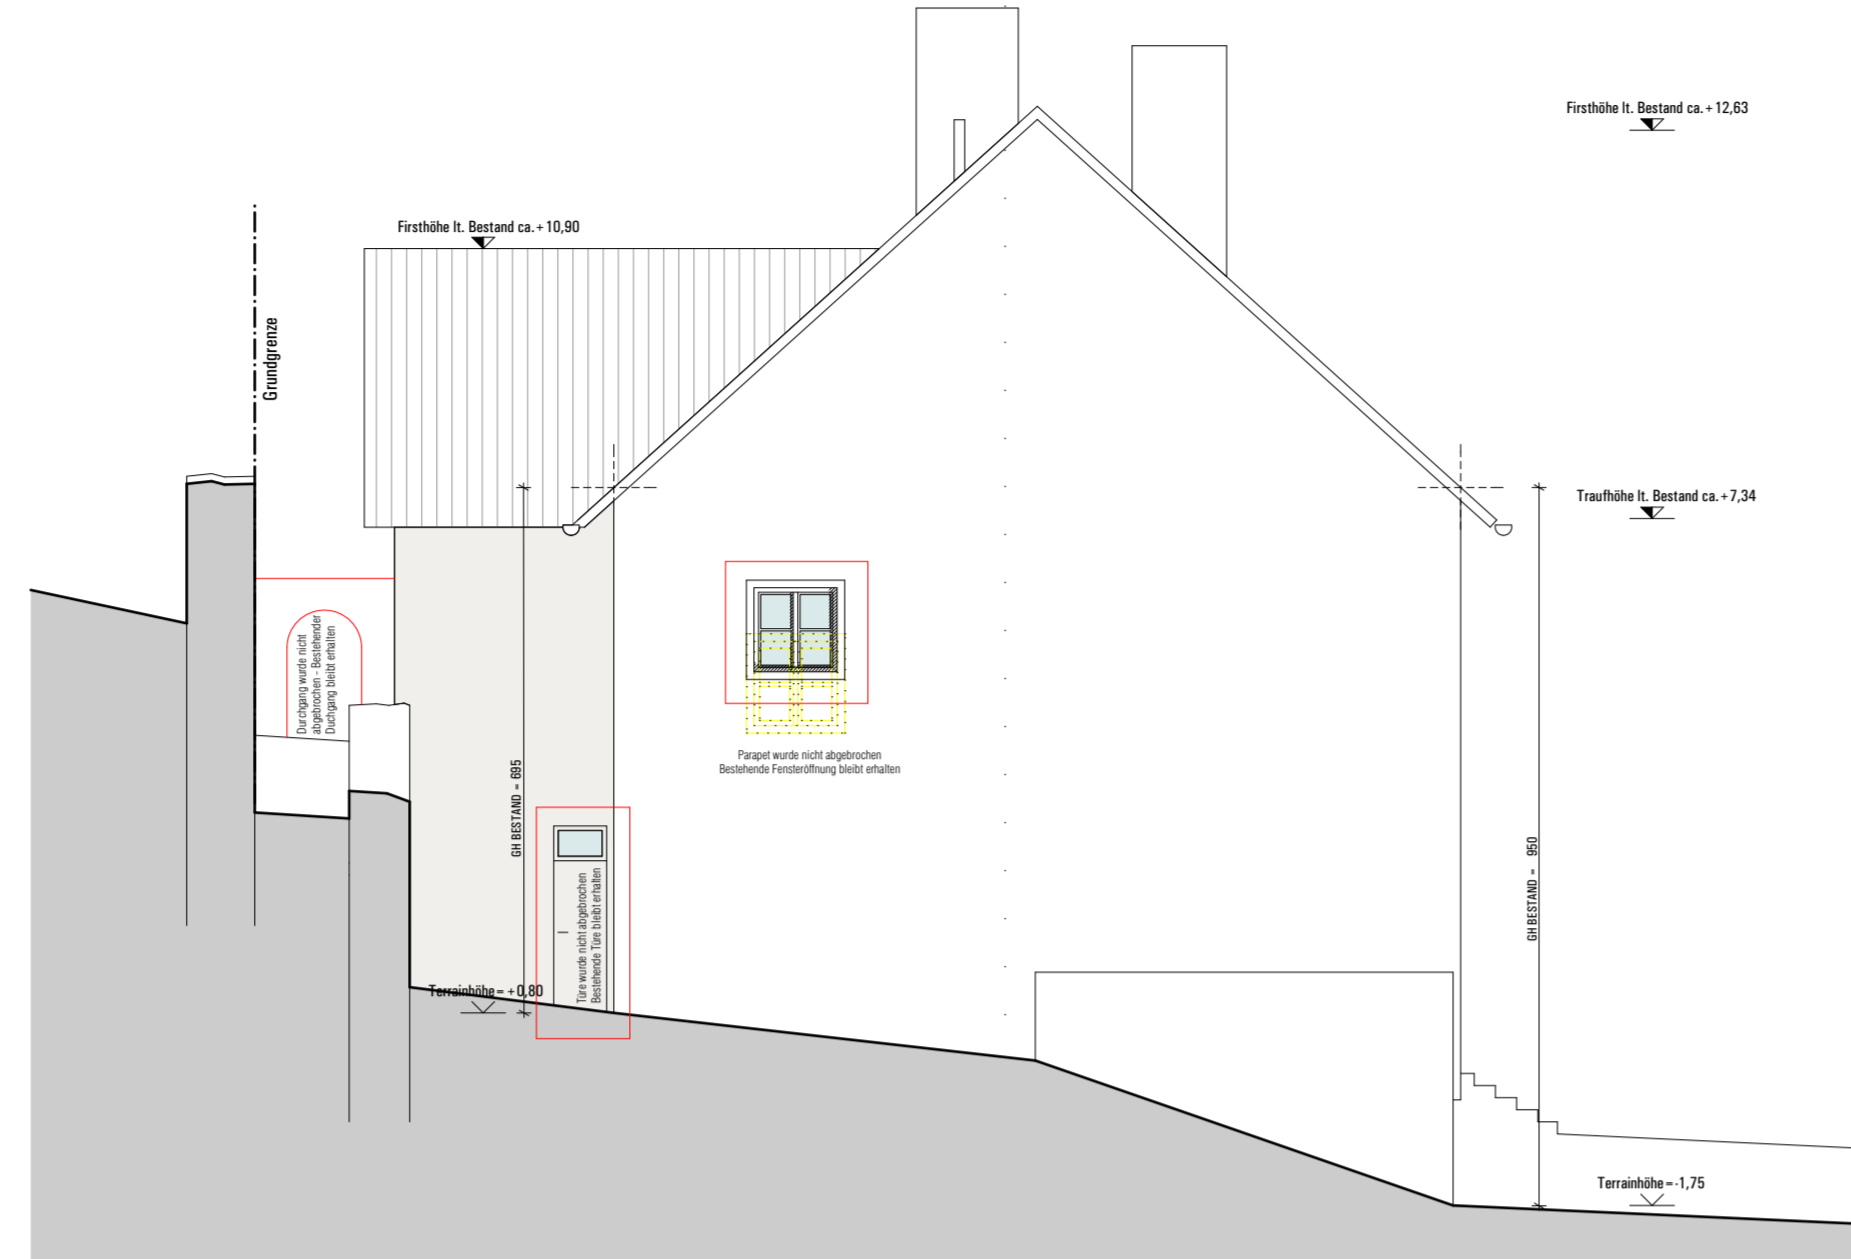

1:100 ANSICHT WEST




1:100 ANSICHT SÜD

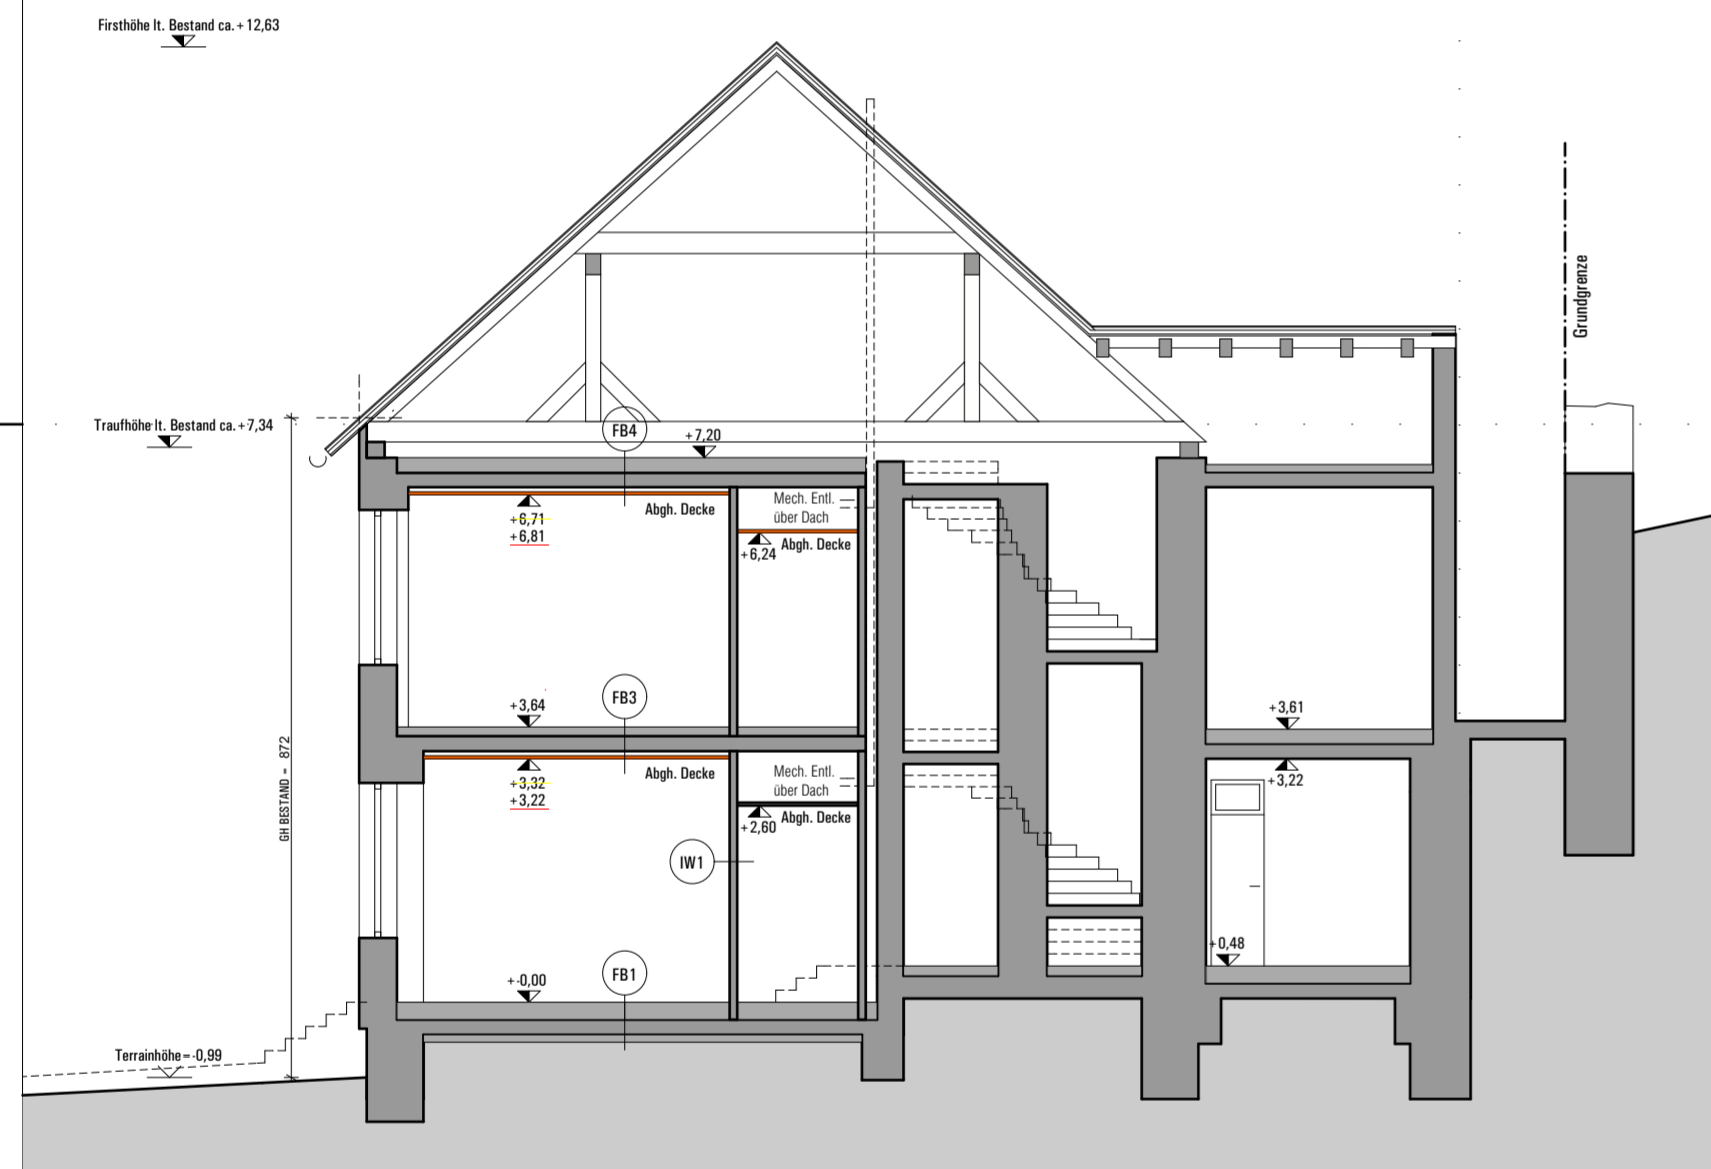


1:100 SCHNITT AA



1:100 SCHNITT BB

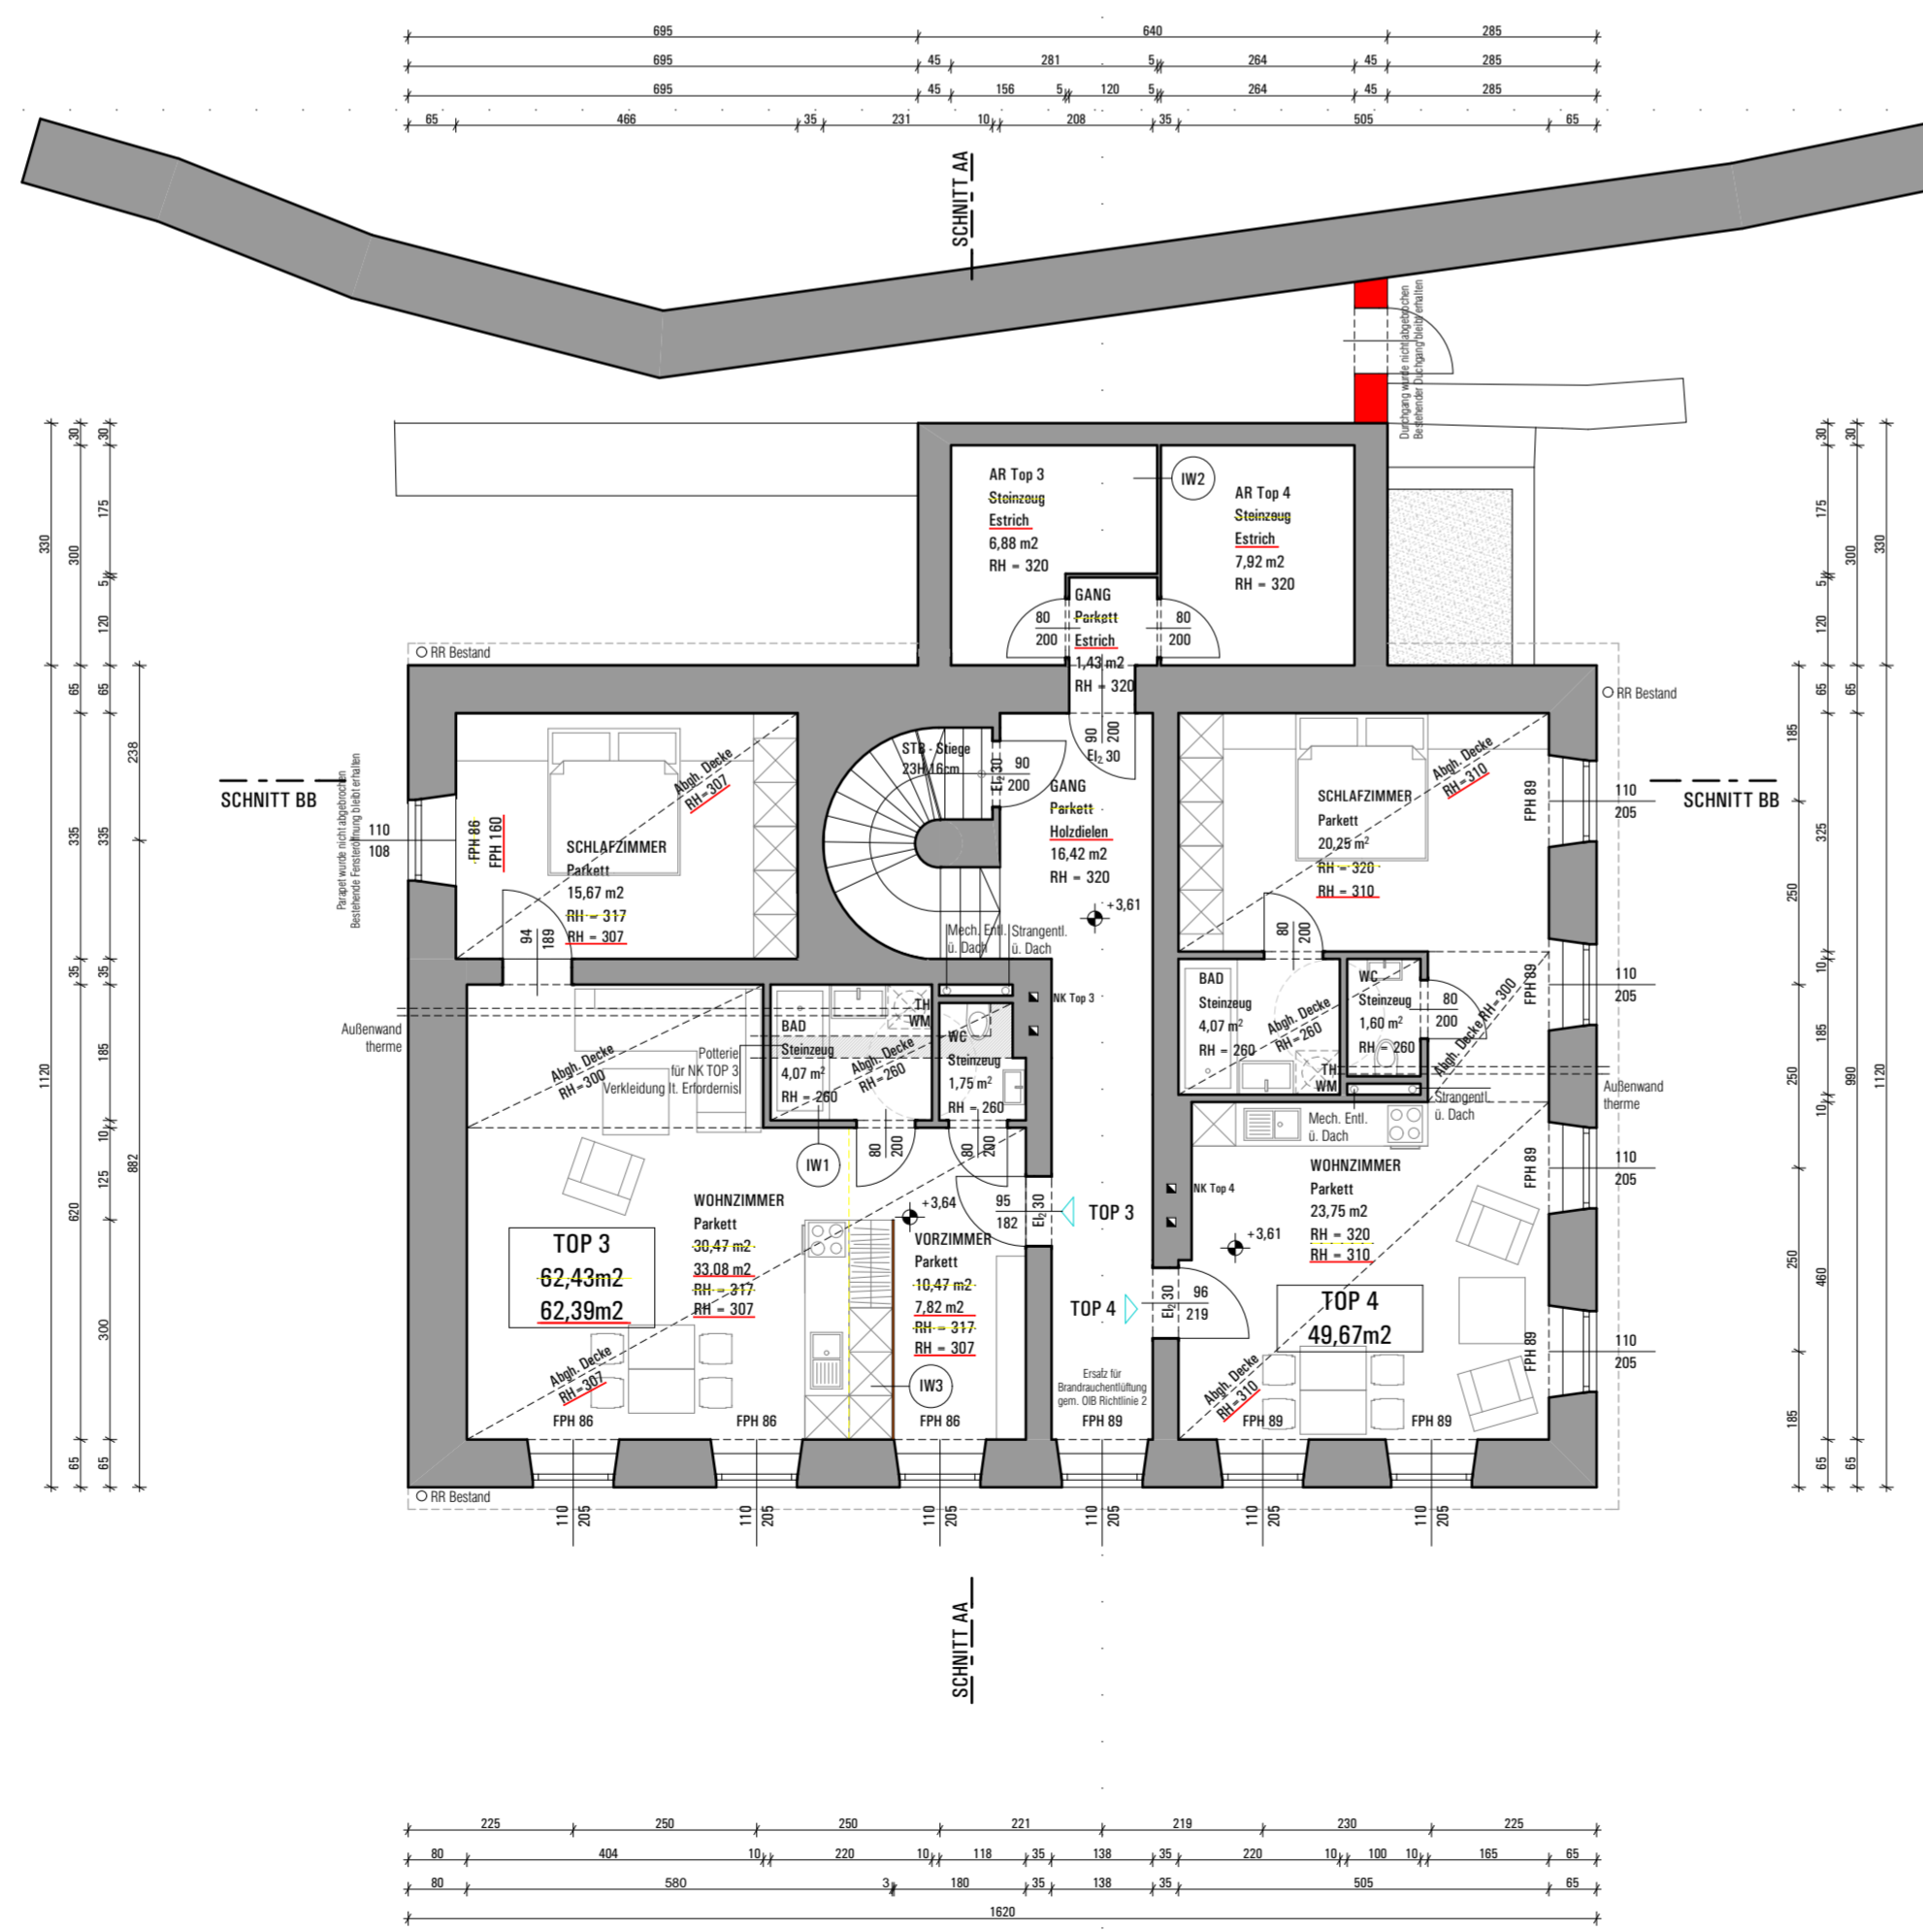

1:100 OBERGESCHOSS

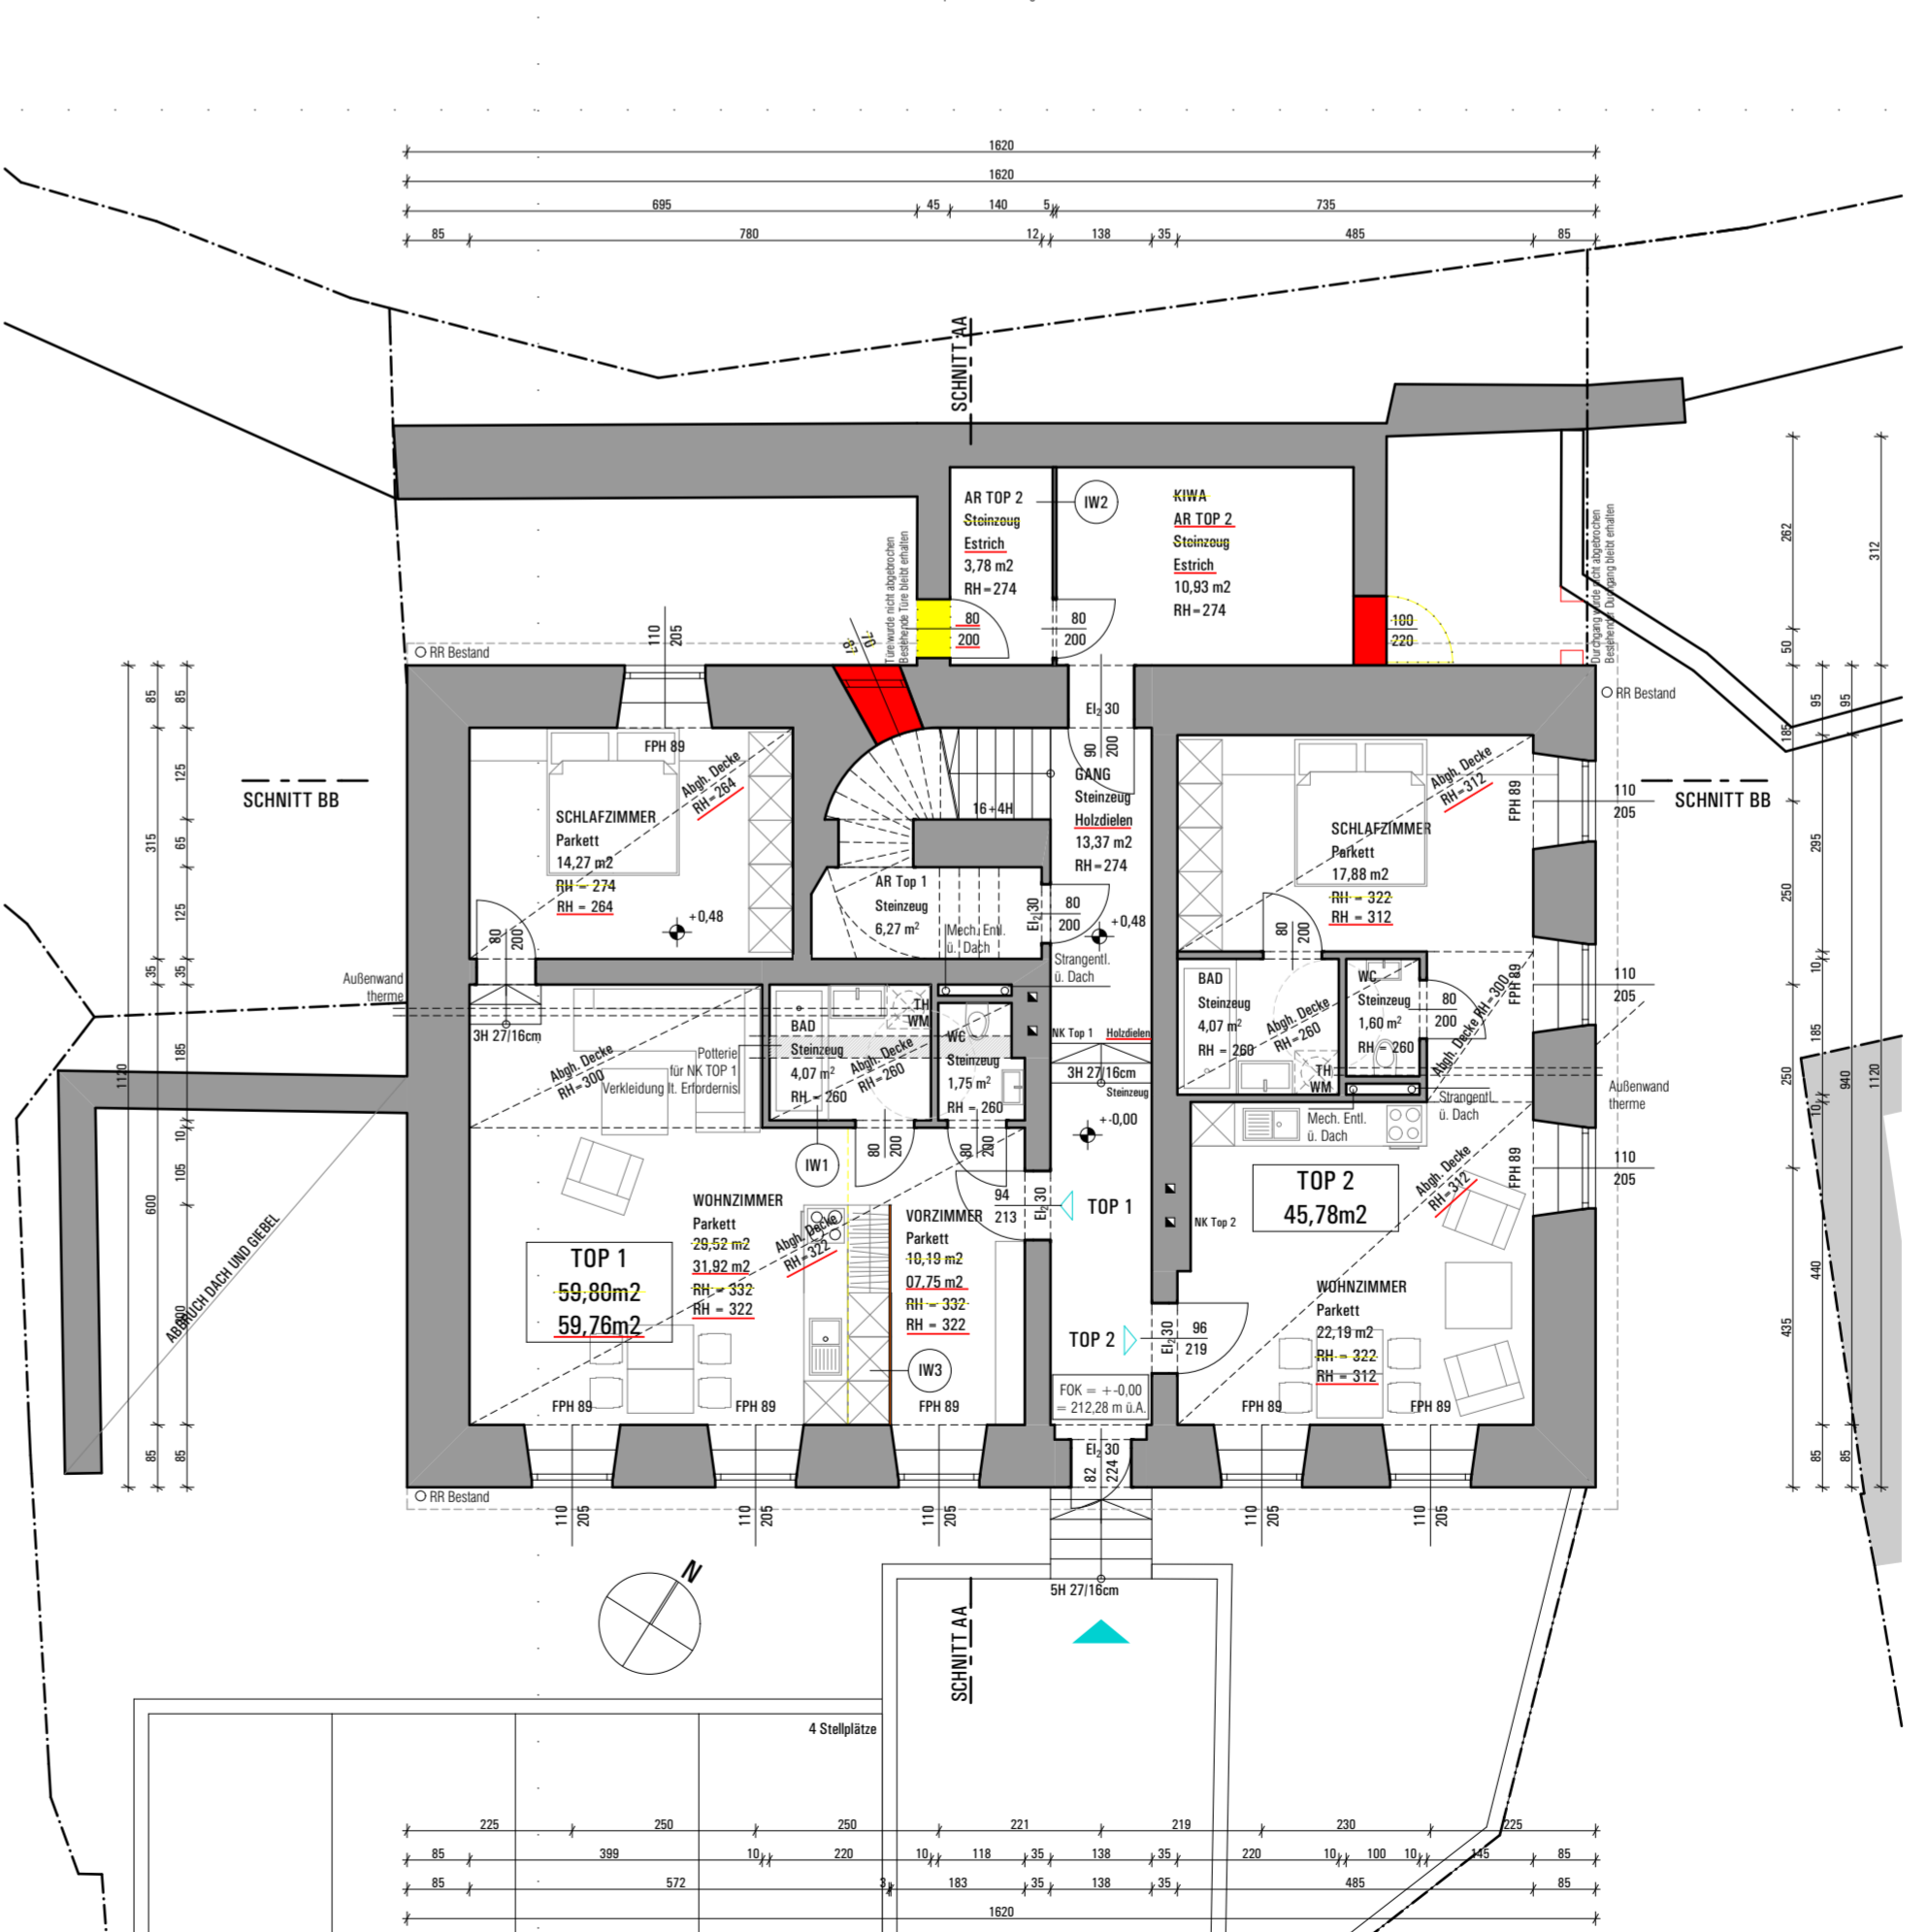


1:100 ERDGESCHOSS

WANDAUFBAUTEN


---	---	---

ANRÄINERVERZEICHNIS

EZ	GRST	ANRÄINER
520	115/4	1/1 Marktgemeinde Ladendorf (Öffentliches Gut)
5	173	1/1 Objekt von Immo Group Margaretenstraße 56/2/12, 1050 Wien

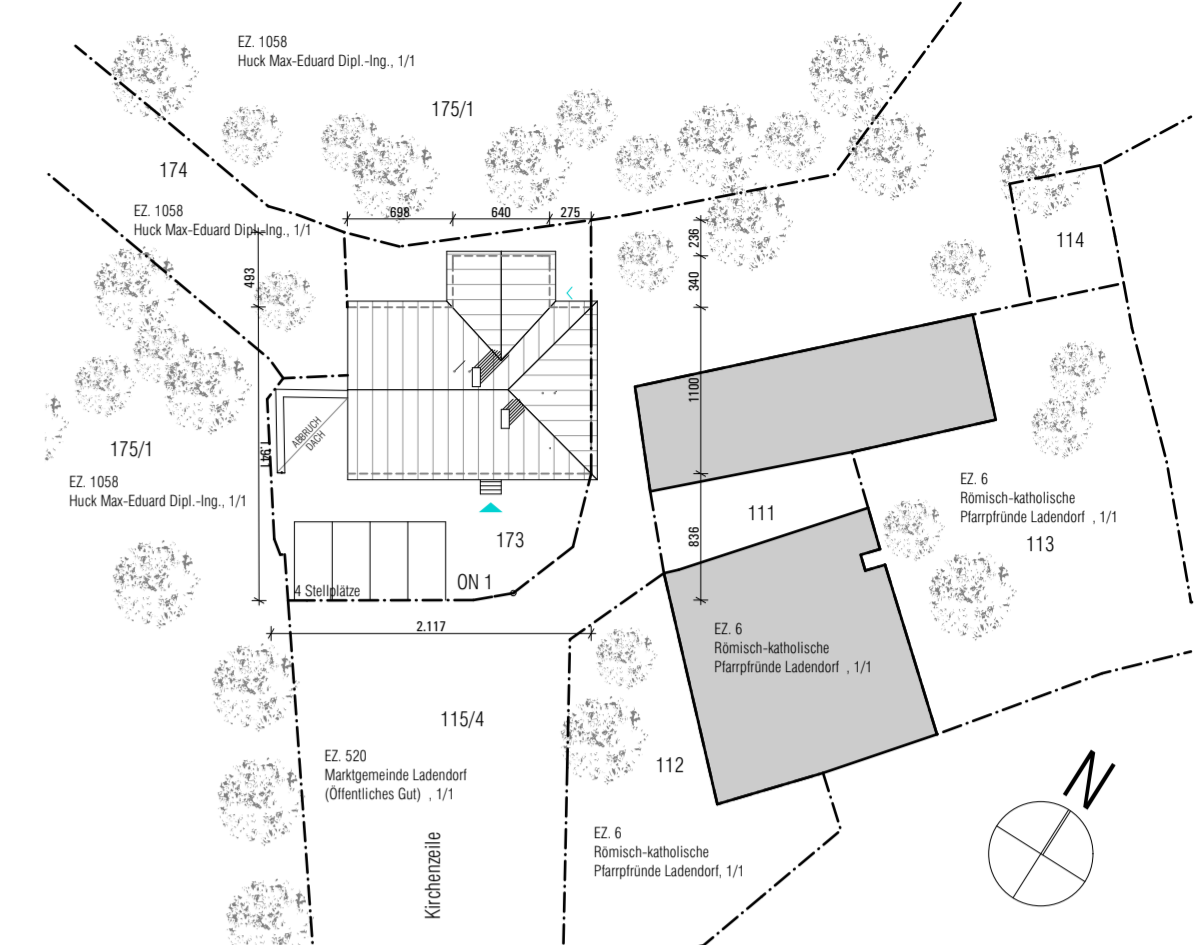

1:500 LAGEPLAN

FLÄCHENAUFSTELLUNG

RAUMNUTZUNG	NUTZFLÄCHE	RAUMNUTZUNG	NUTZFLÄCHE

LAD AUSFÜHRUNGSPLAN KIRCHENZEILE 1 | 2126 LADENDORF

BAUORT: Ladendorf 173
GRST. NR: 5
EZ: Ladendorf

BAUWERBER: chapter one Immo GmbH
Margaretenstraße 56/2/12
1050 Wien

GRUNDEIGENTÜMER: chapter one Immo GmbH
Margaretenstraße 56/2/12
1050 Wien

BAUFÜHRER: wird noch bekanntgegeben

DI RUDOLF STEINKÖGLER
staatlich befähigter und besoldeter Ziviltechniker
Gruosaustraße 31/3 - 1030 Wien
11000-656 111 2
m.steinkogler@steinkogler.at
www.steinkogler.at

MASSTAB	1:100, 1:500
FORMAT	970x594
DATUM	2016-04-27
INHALT	Grundriss, Schnitt, Ansichten, Lageplan
AVB	KIRCHENZEILE 1 2126 LADENDORF

VORABZUG 08.10.2016